




Niemerweg

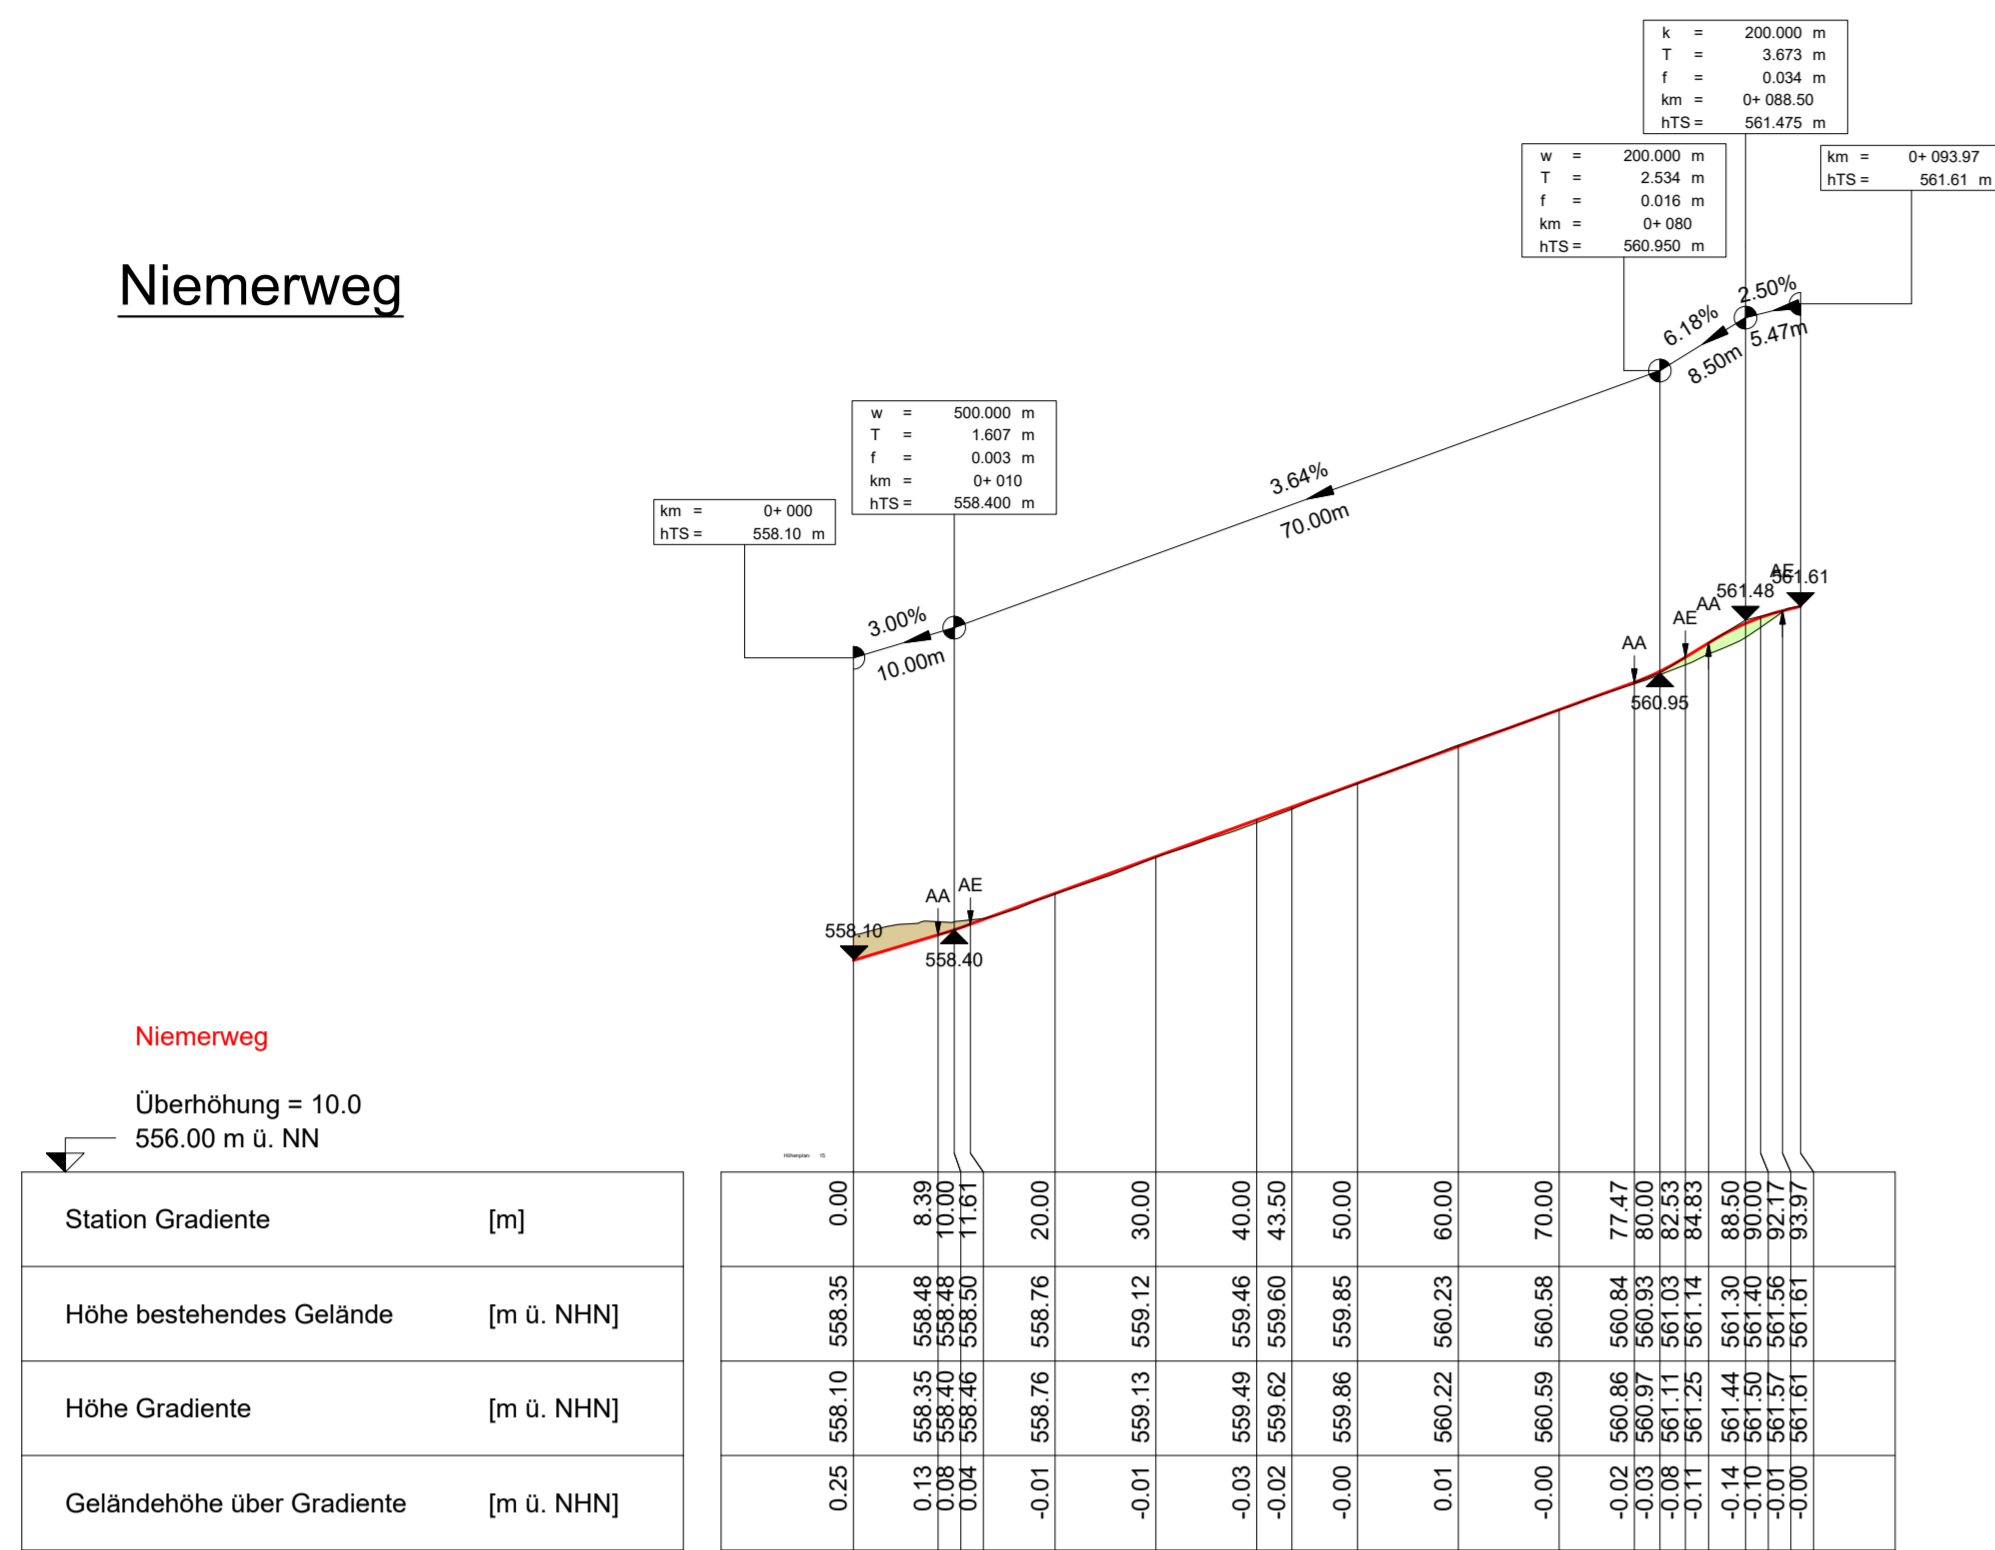


Weg Klosteranger

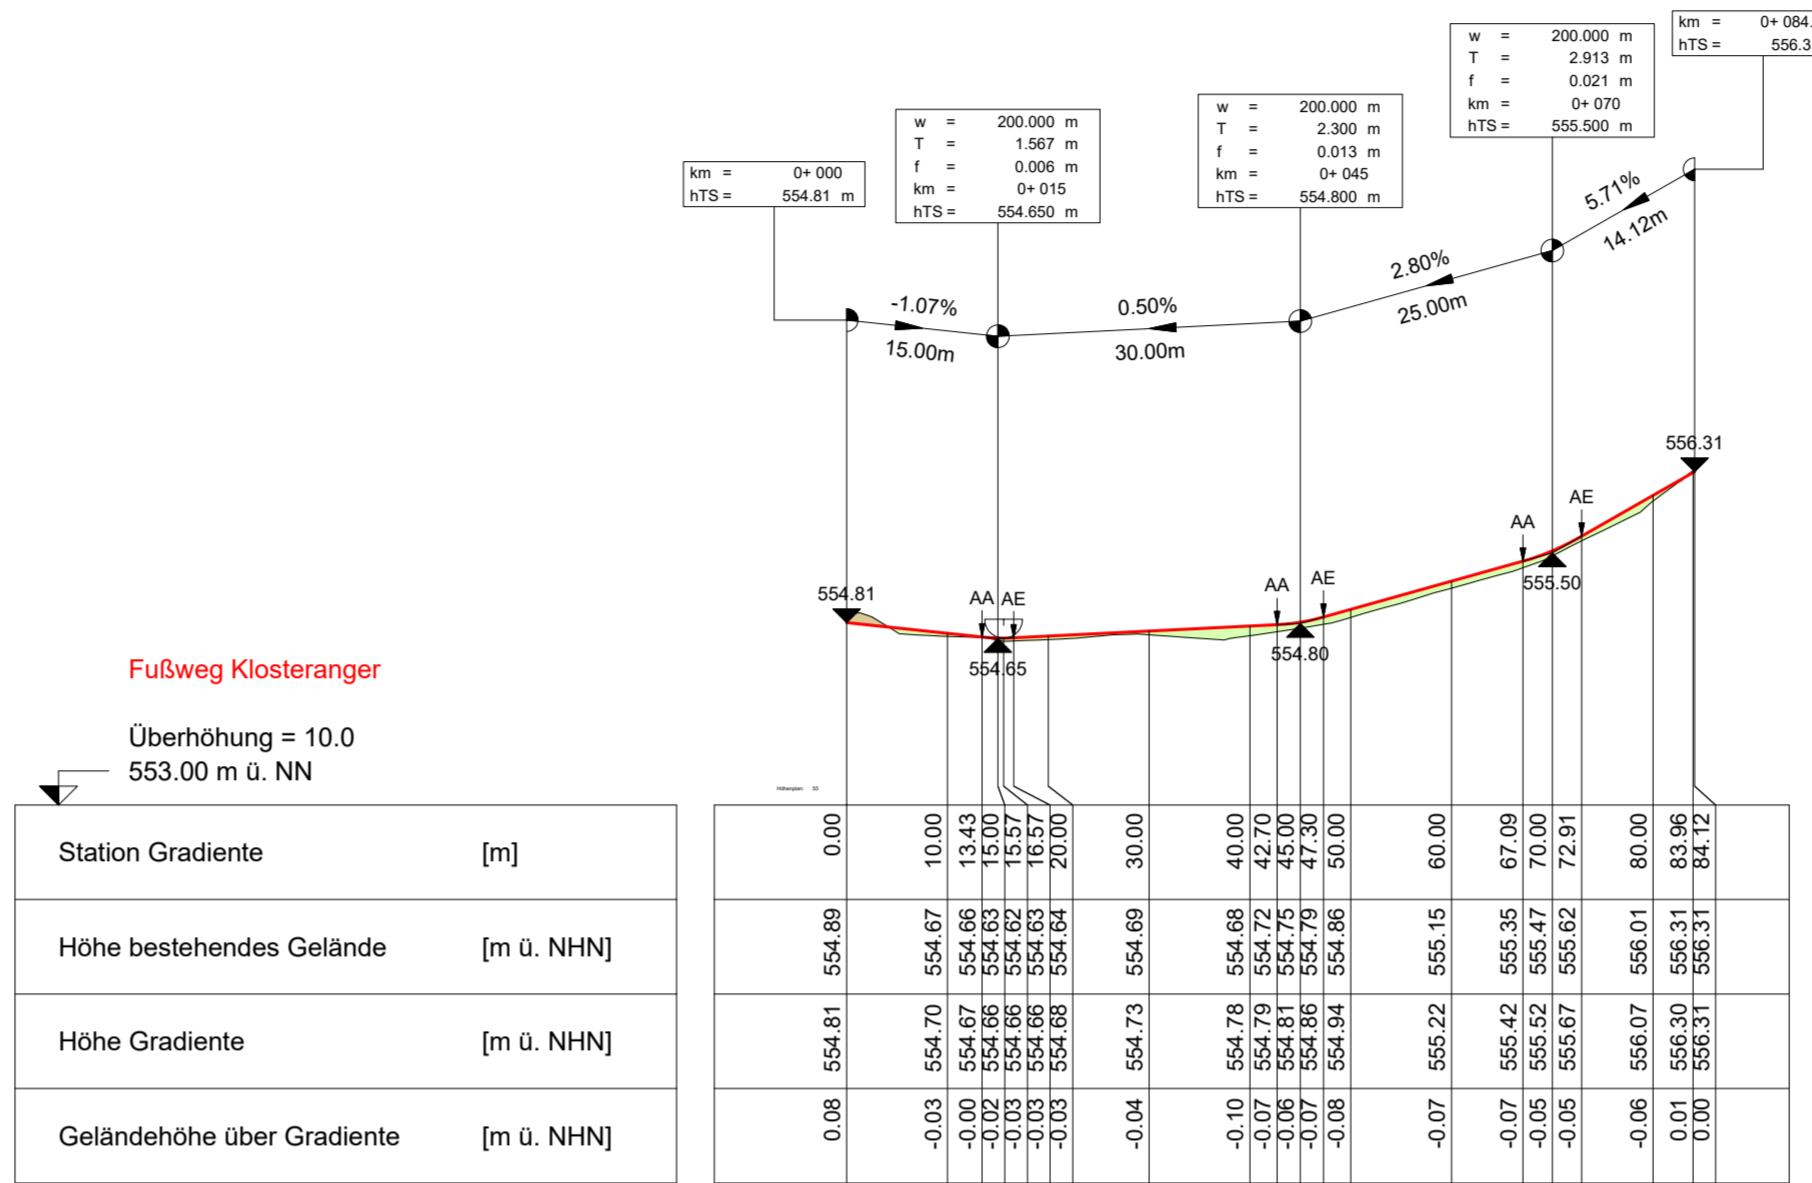

Weg Kinderhaus

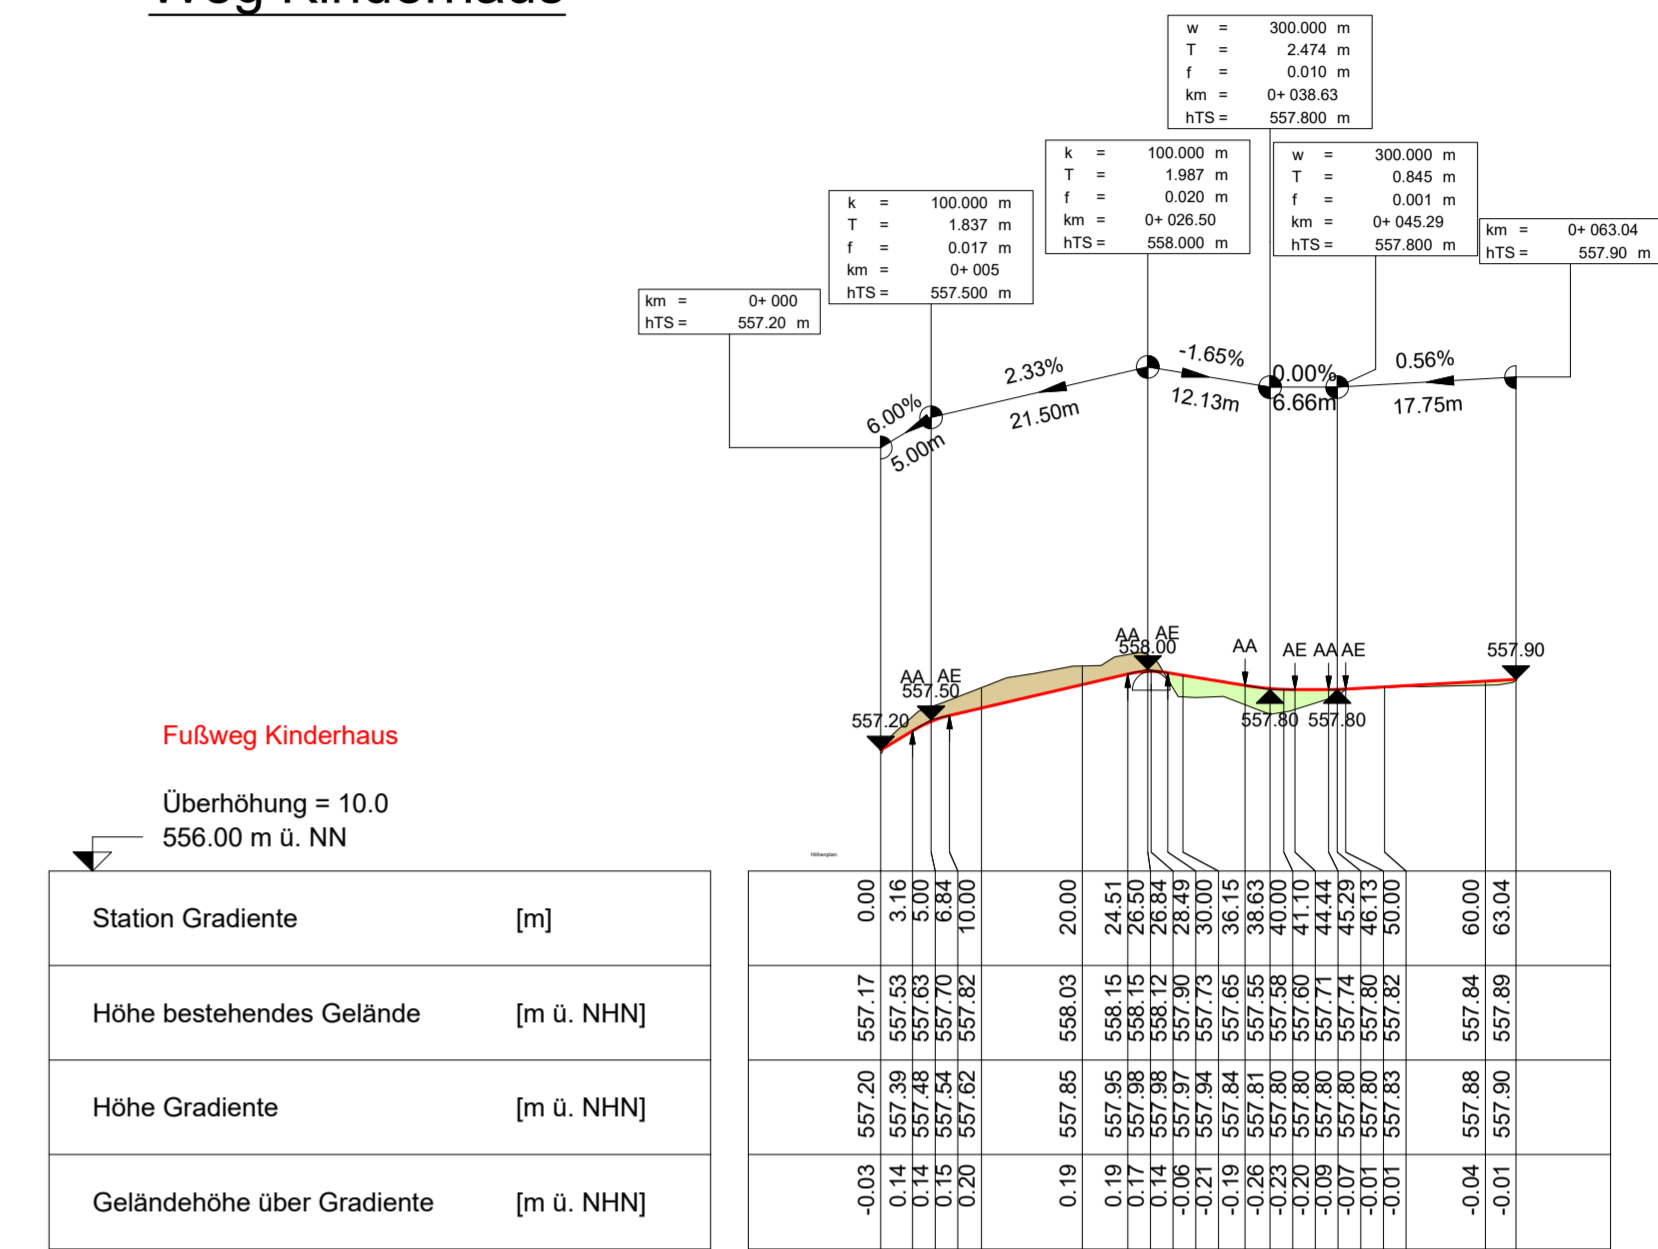


Kirchstraße

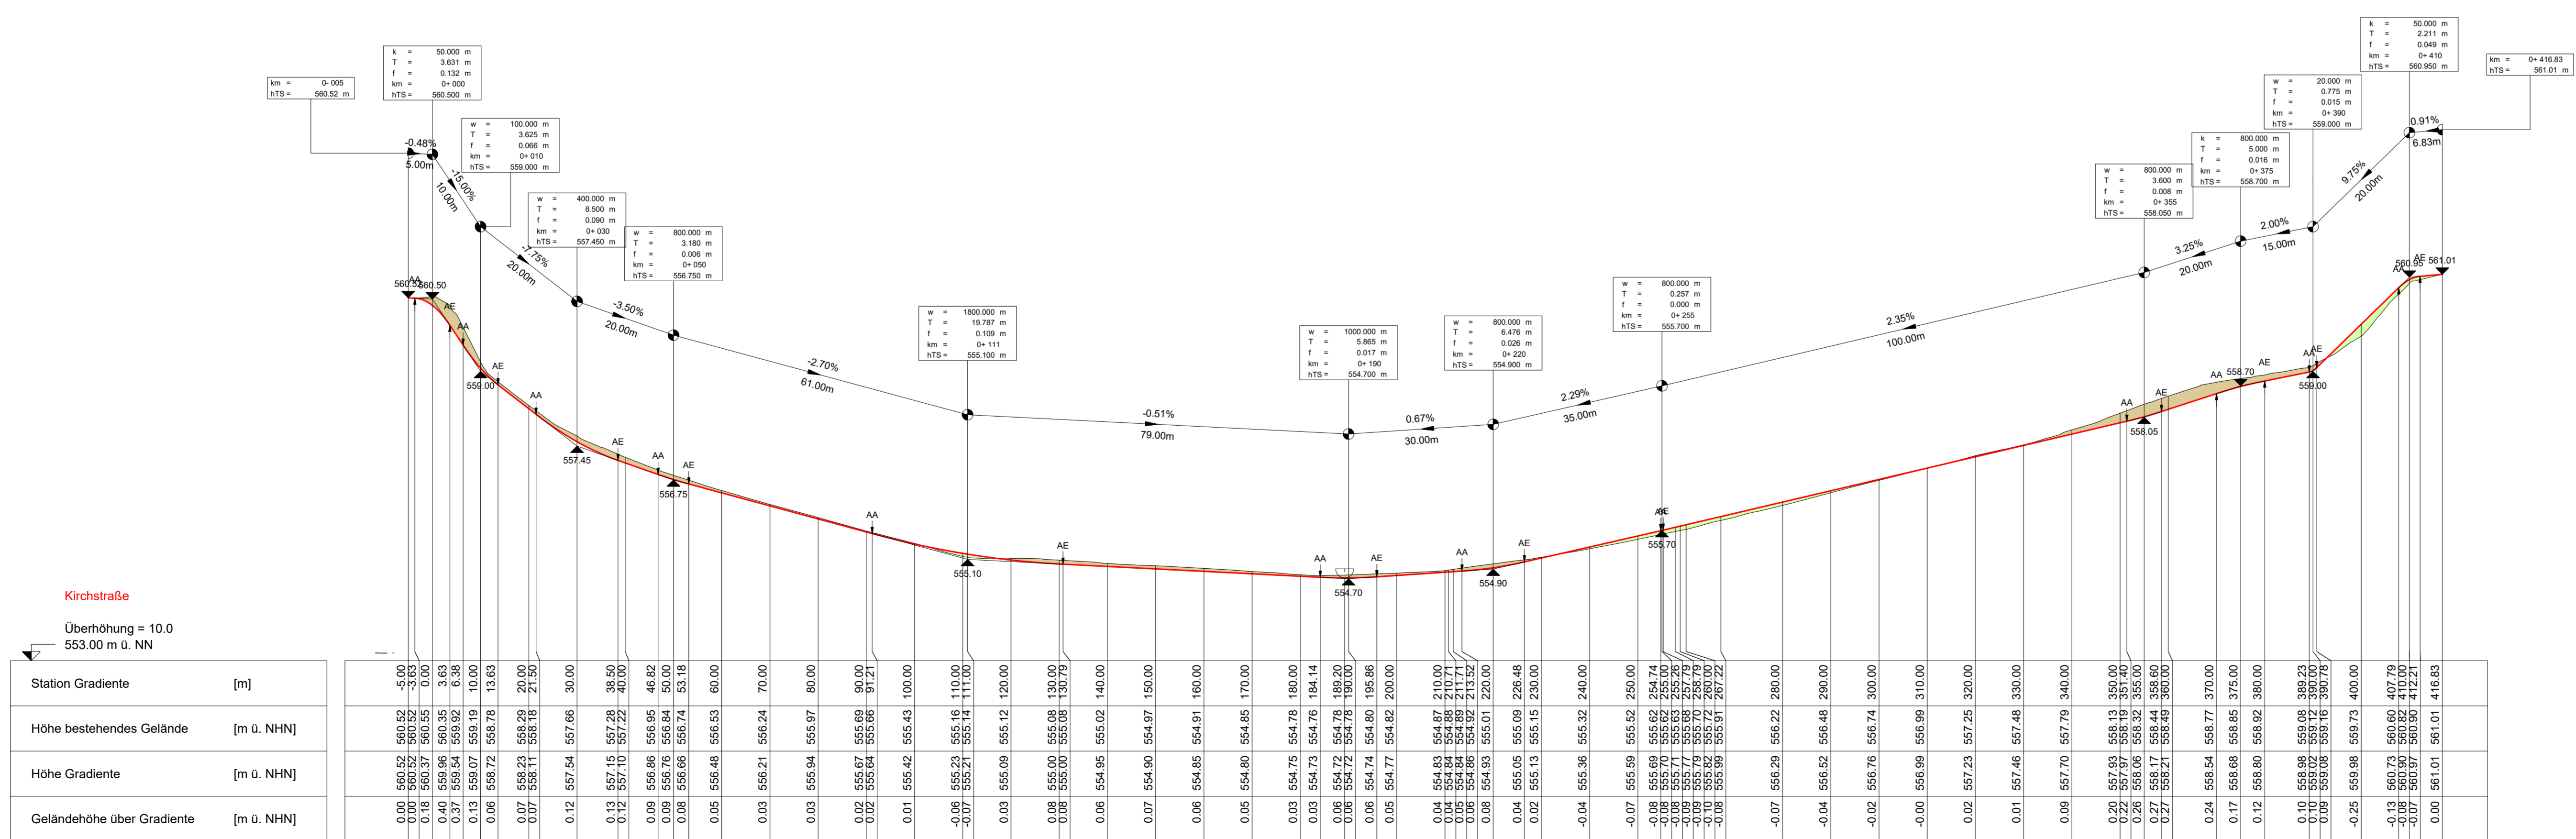

Legende:

- Gradiente geplant (Red line)
- Gradiente Bestand (Black line)
- Auftrag (Green area)
- Abtrag (Brown area)

Anlage zum Bauentwurf

Bauherr:  **Gemeinde Adelshofen**

Projekt: **Dorferneuerung Adelshofen III**
VKZ 519 001
Los 1 - Kirchstraße, Niemerweg, Wege Klosteranger (Nordteil)

Darstellung: **Höhenplan**

Maßstab: **M = 1 : 750 / 75**

Planung: **INGENIEURBÜRO LAIS**
 BERATENDE INGENIEURE BAUINGENIEURE

Plan Nr. 310-BE | Anlagen-Nr. 3.4

bearbeitet: 22.11.2021 | D. Escher

1. Änderung: | 2. Änderung:

Telefon 08202 72 82 82 0 | eMail info@ib-lais.de
 Telefax 08202 72 82 82 9 | Internet www.ib-lais.de

Hauptstraße 2 | 82293 Mittelstetten

Blattgröße: 0,970 m x 0,590 m = 0,572 m²