



Kirchstraße


Straße in Asphaltbauweise

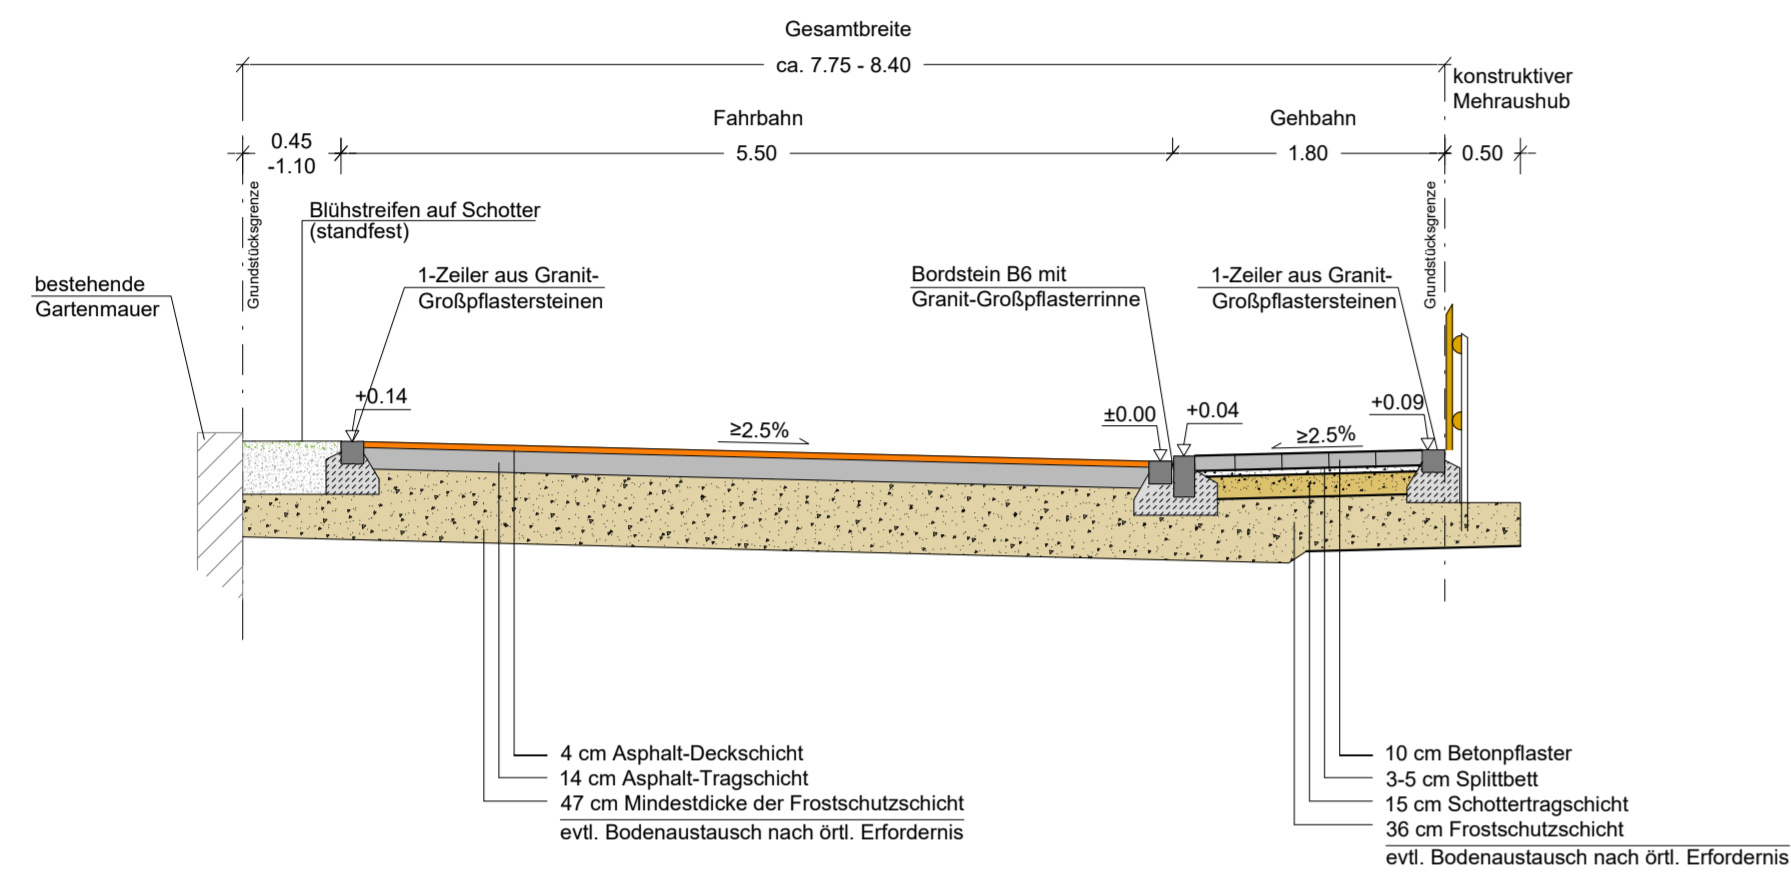

Straße in Pflasterbauweise und Längsparker

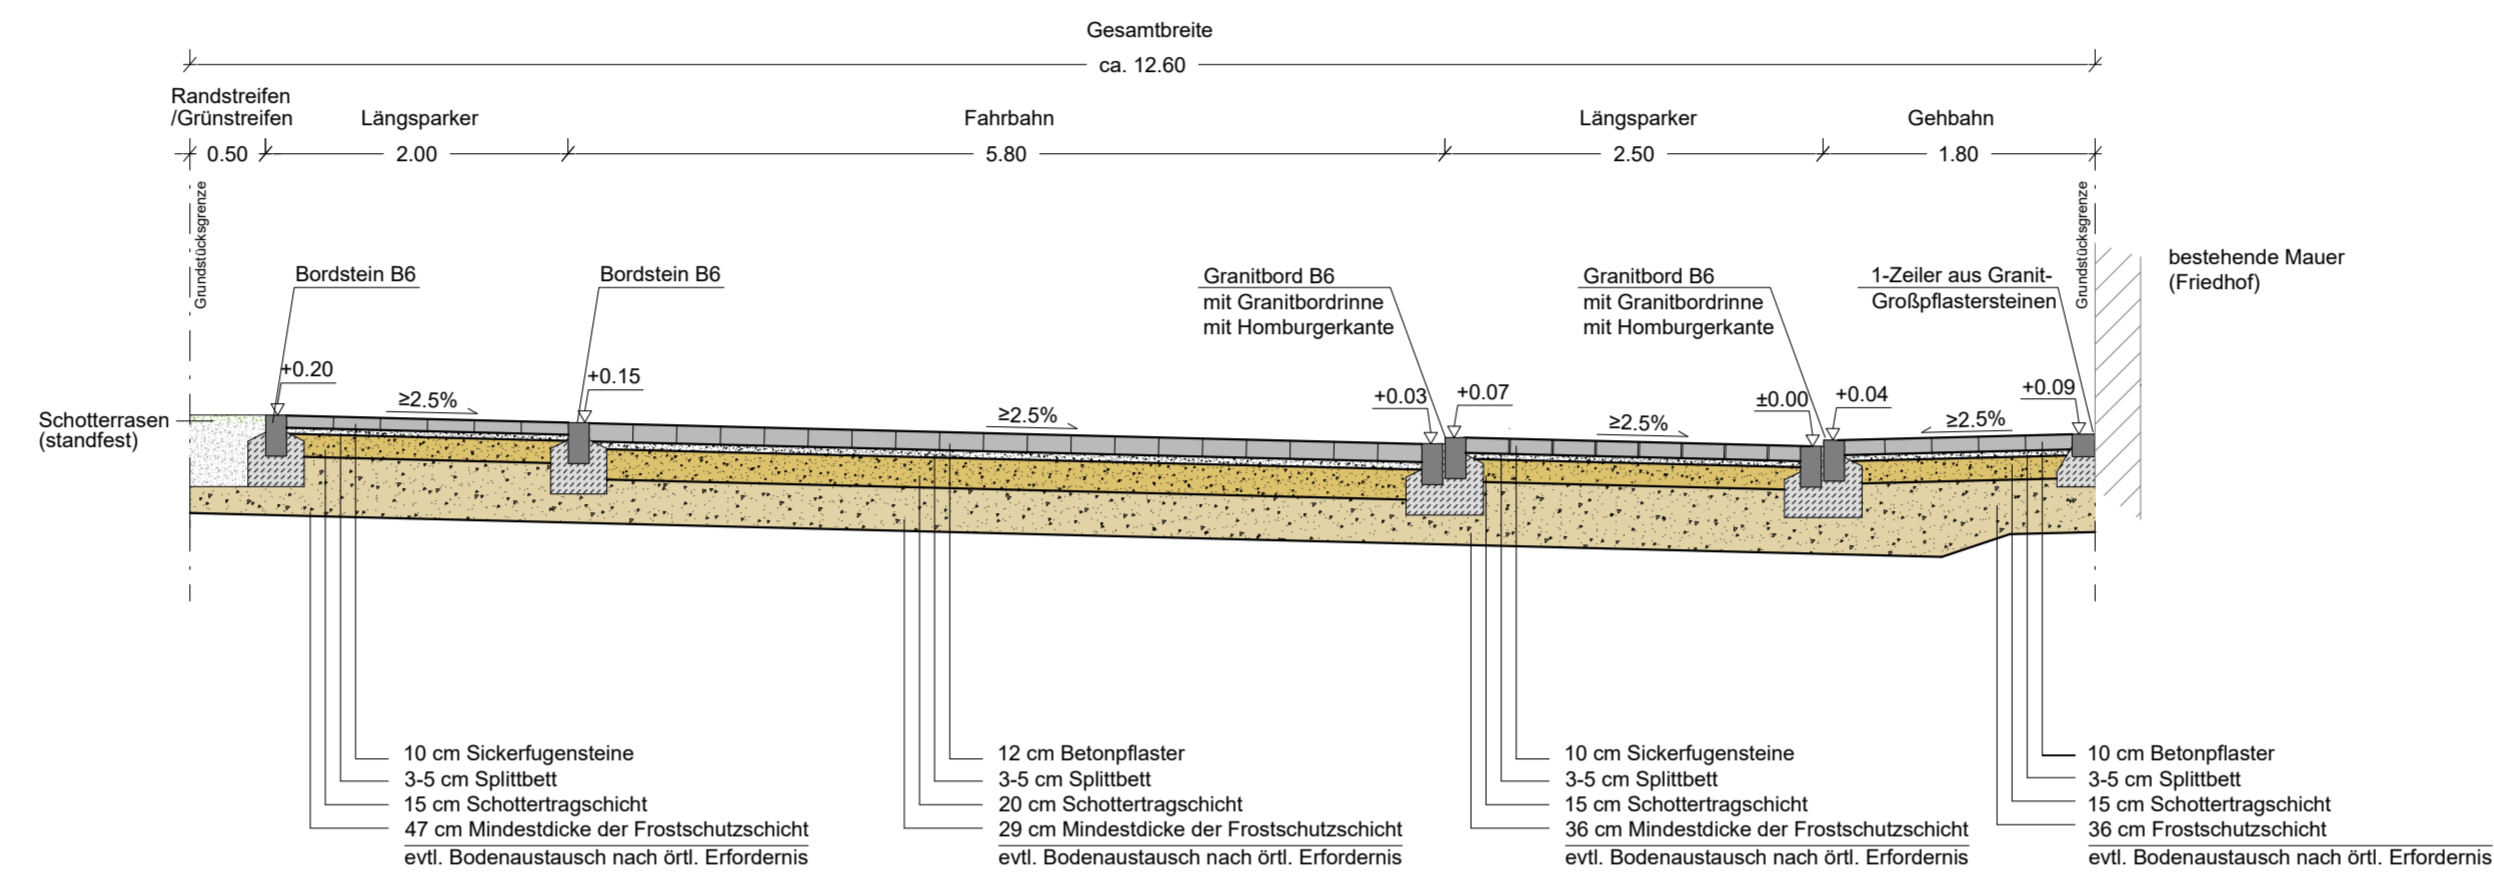


Straße in Pflasterbauweise mit Wasserlauf

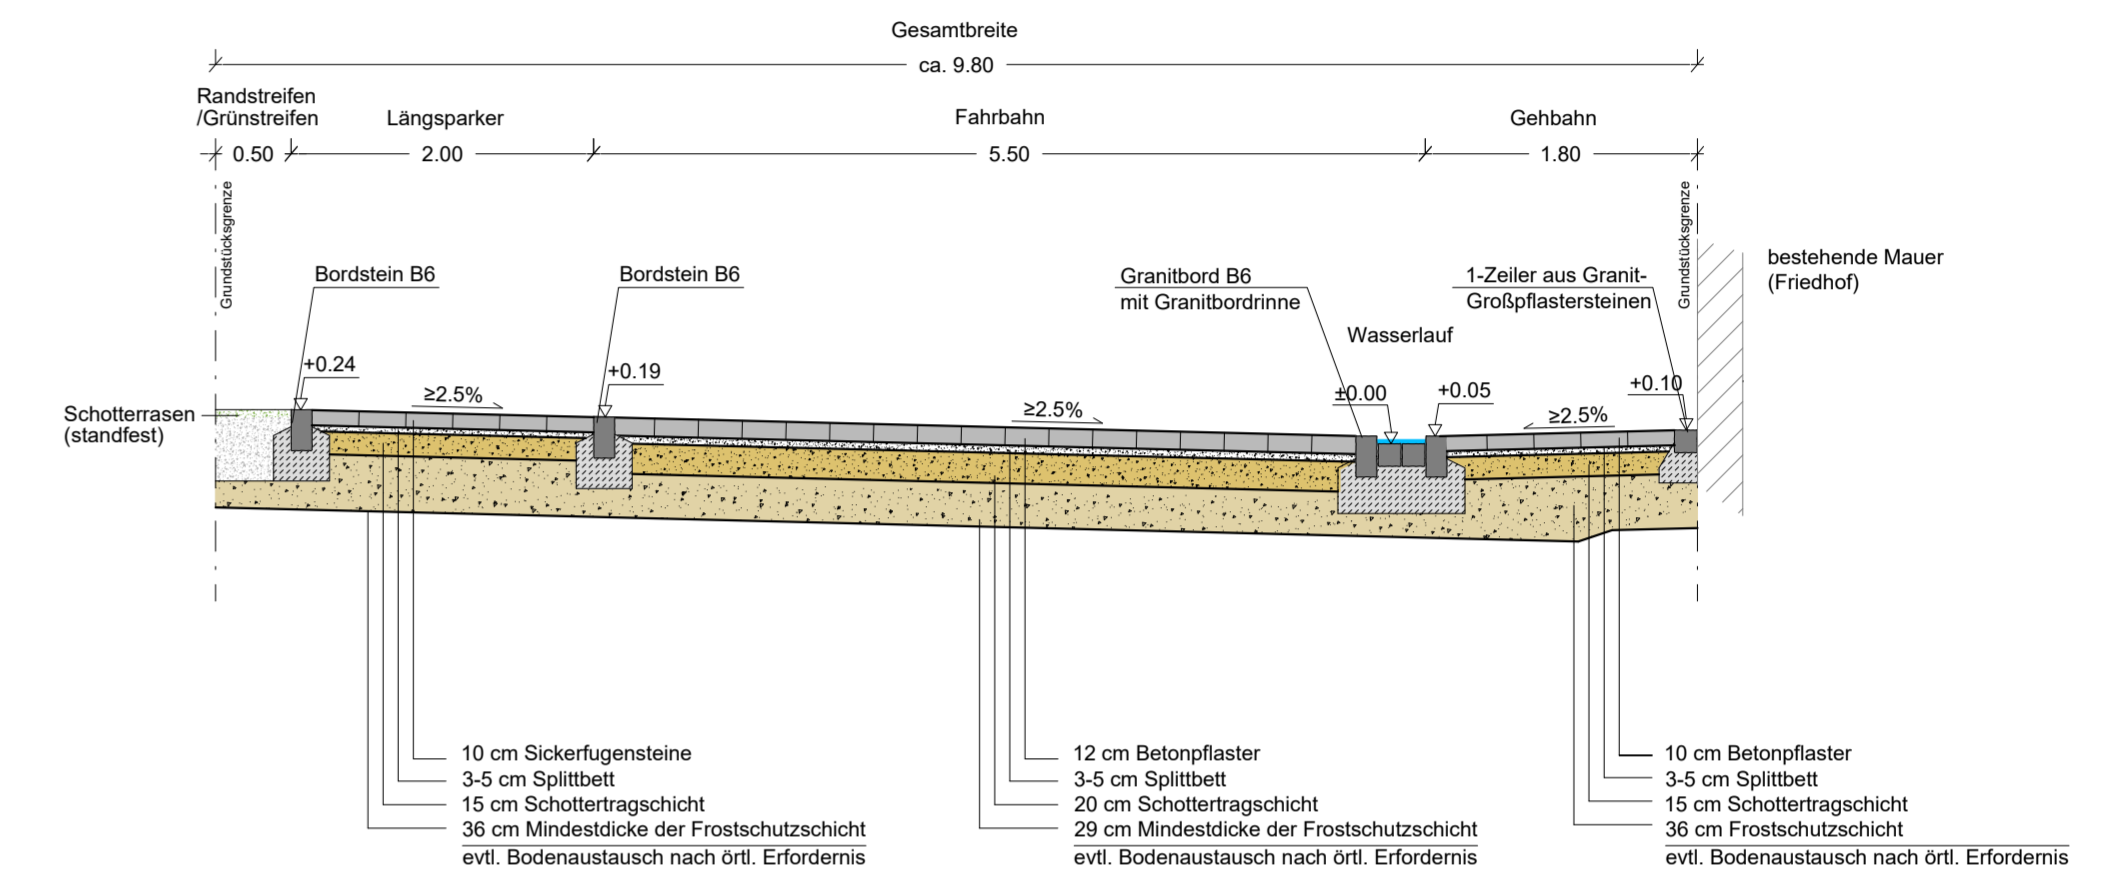


Niemerweg

Niemerweg

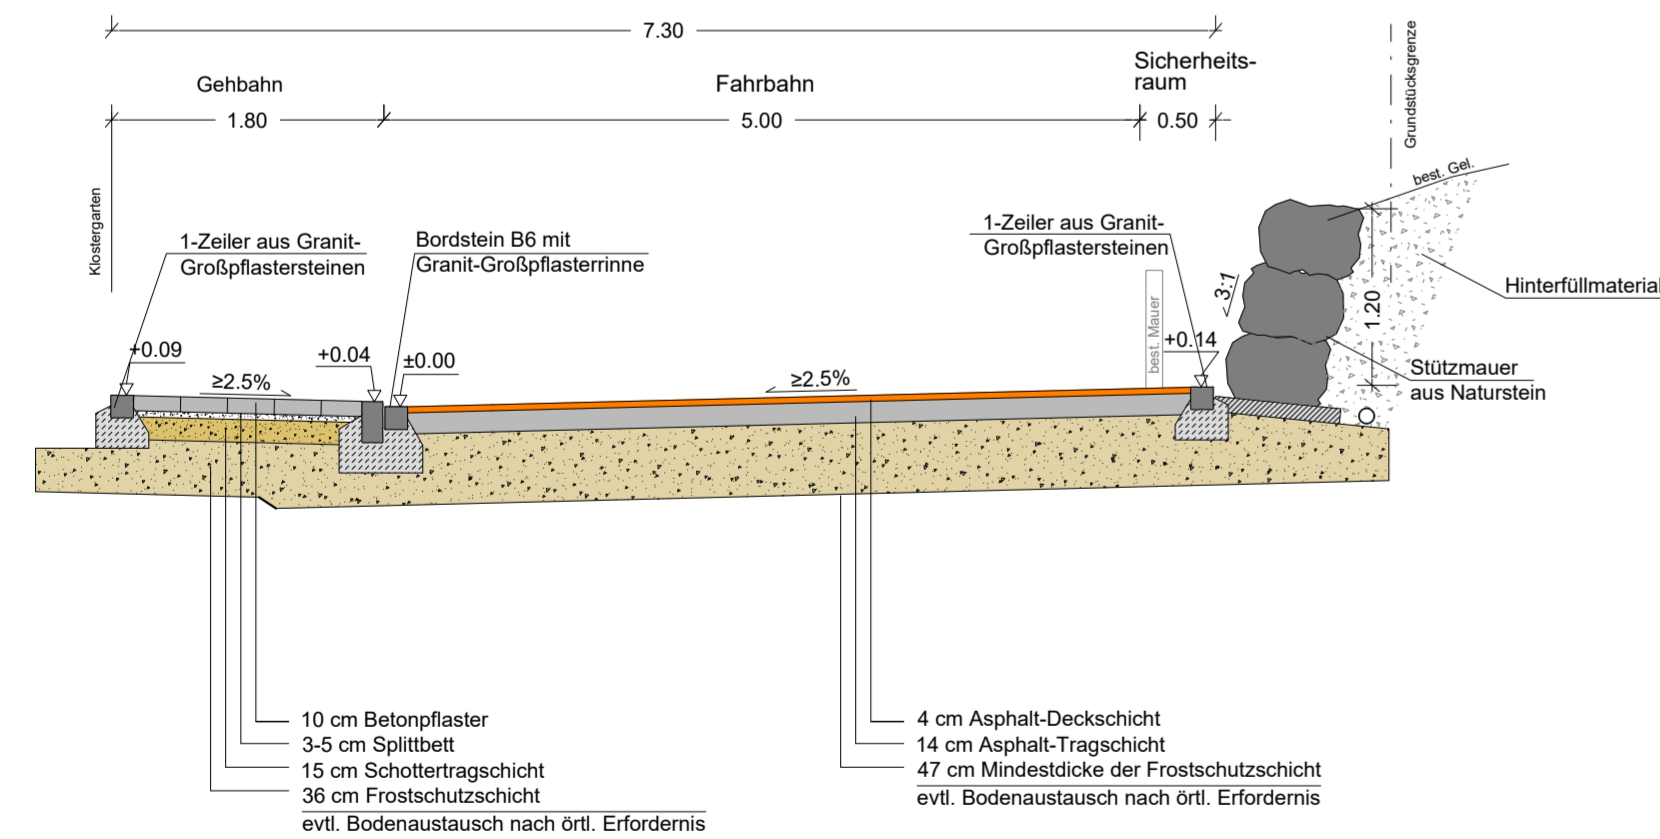


Niemerweg - Fahrbahnverengung

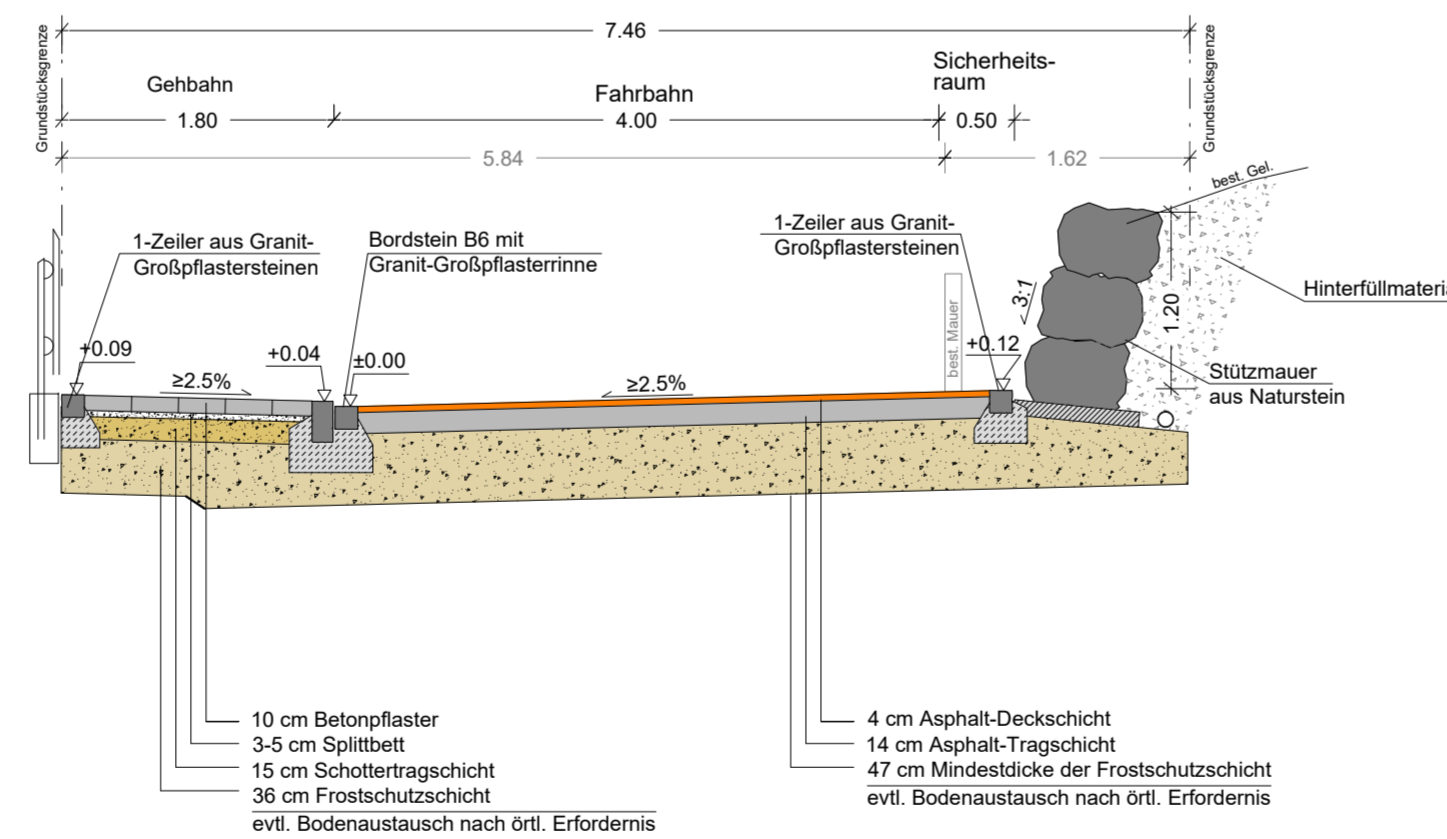


Wege

Weg Klosteranger

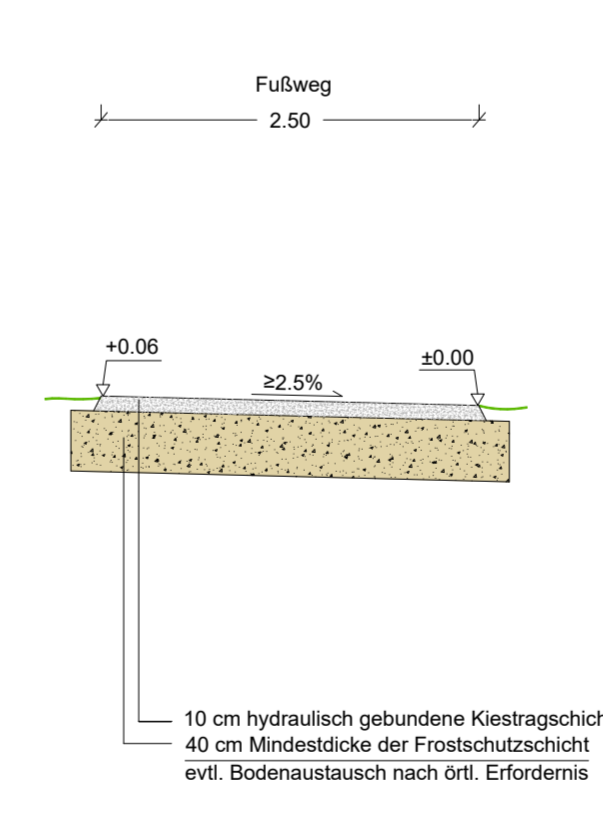

Weg Kinderhaus

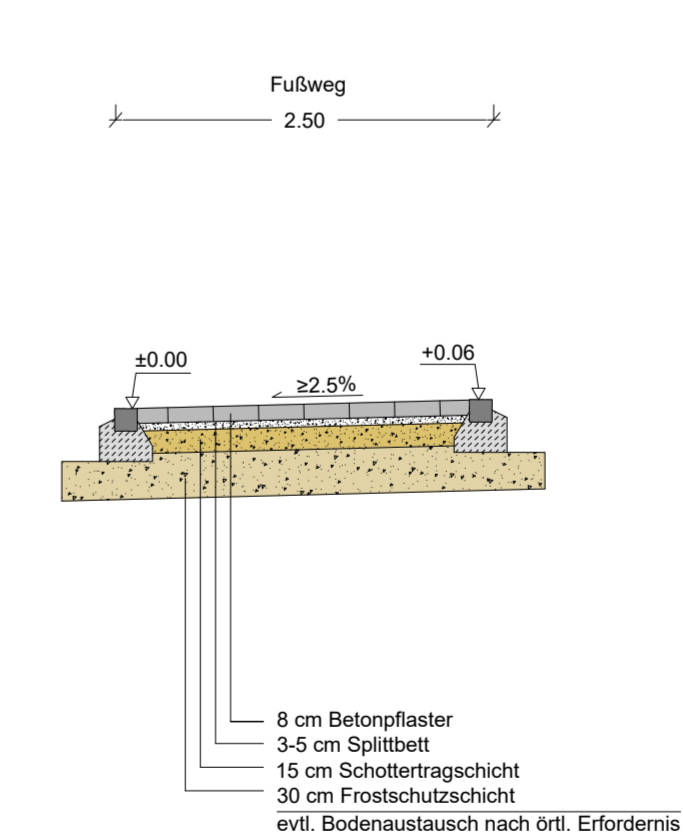

Anlage zum Bauentwurf

Bauherr:



Gemeinde Adelshofen

Projekt:

**Dorferneuerung Adelshofen III
VKZ 519 001
Los 1 - Kirchstraße, Niemerweg,
Wege Klosteranger (Nordteil)**

Darstellung: Querschnitte

Plan Nr. 220-BE
Anlagen-Nr. 3.3

Maßstab: M = 1 : 50

bearbeitet: 22.11.2021
D. Escher
1. Änderung:
2. Änderung:

Planung:

INGENIEURBÜRO LAIS PARTNER
BERATENDE INGENIEURE BAUINGENIEURE

Tiefbau
Verkehrsanlagen
Wasserwirtschaft
Projektmanagement

Telefon 08202 72 82 82 0 e-Mail info@ib-lais.de
Telefax 08202 72 82 82 9 Internet www.ib-lais.de

Hauptstraße 2 82293 Mittelstetten